

Vivienda Planta Segunda T2

Superficie útil

1	Hall	4.06 m ²
2	Salón-comedor-cocina	31.79 m ²
3	Dormitorio 01	11.37 m ²
4	Dormitorio 02	9.31 m ²
5	Dormitorio 03	6.77 m ²
6	Baño 01	3.67 m ²
7	Baño 02	4.07 m ²

Total superficie útil 71.04 m²

8 Balcón 6.12 m²

Total sup. construida 94.82 m²

Contando con su parte proporcional de zonas comunes


Plaza de garaje N°24

Superficie útil 13.84 m²



Trastero N°34

Superficie útil 5.78 m²

Calle Río Segura

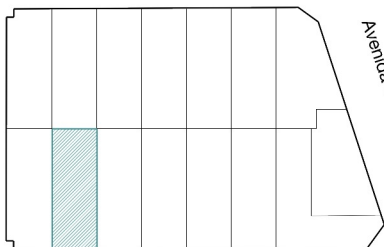

Avenida de la Paz

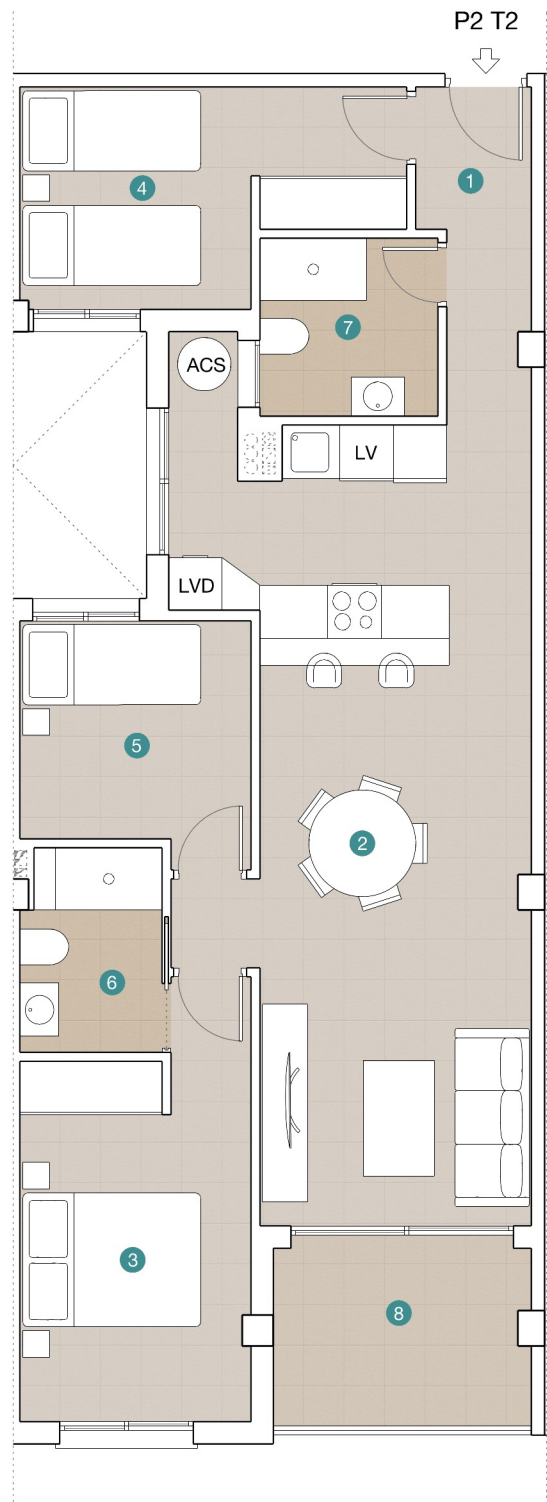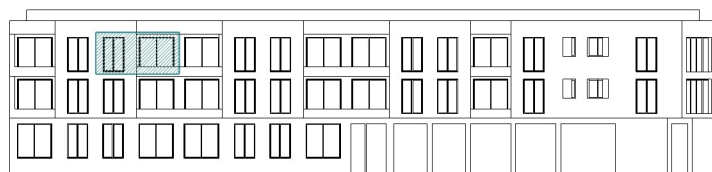

**COSTA
BLANCA**
bolig